



Ayuntamiento de Cofrentes  
*Ajuntament de Cofrentes*  
Plaza de España nº 9 - 46625 - Cofrentes  
96 189 41 64 www.cofrentes.es

## Solicitud de Instancia Promoción vive en Cofrentes

<b>DATOS DEL SOLICITANTE / DADES DEL SOL·LICITANT</b>			
Tipo de Documento de Identificación / <i>Tipus de Document d'Identificació</i>		Número de Documento / <i>Nombre de Document</i>	Nombre / <i>Nom</i>
Primer Apellido / <i>Primer Cognom</i>		Segundo Apellido / <i>Segon Cognom</i>	
<b>DOMICILIO DEL SOLICITANTE / DOMICILI DEL SOL·LICITANT</b>			
Provincia / <i>Província</i>	Municipio / <i>Municipi</i>		País / <i>País</i>
Dirección / <i>Adreça</i>			Código Postal / <i>Codi Postal</i>
Teléfono 1 / <i>Telèfon 1</i>	Teléfono 2 / <i>Telèfon 2</i>	email / <i>email</i>	

<b>EXPONE / EXPOSA</b>
Que cumple los requisitos exigidos en las bases aprobadas por el Ayuntamiento de Cofrentes para la adjudicación de viviendas de la promoción "Vive en Cofrentes"

<b>SOLICITA / SOL·LICITA</b>
Las viviendas de los siguientes tipos, por orden de preferencia
<input type="checkbox"/> TIPO A <input type="checkbox"/> TIPO B <input type="checkbox"/> TIPO C <input type="checkbox"/> TIPO D,E,F <input type="checkbox"/> GARAJE CON TRASTERO
<input type="checkbox"/> PLAZA DE MOTOCICLETA

<b>ADJUNTA LOS SIGUIENTES DOCUMENTOS</b>
<input type="checkbox"/> Declaración de la renta 2015 de los miembros de la unidad familiar
<input type="checkbox"/> Certificado Histórico de empadronamiento del solicitante
<input type="checkbox"/> Certificado catastral de bienes inmuebles de la unidad familiar
<input type="checkbox"/> Fotocopia DNI
<input type="checkbox"/> Justificante pago fianza
<input type="checkbox"/> Otros (indicar cuales) _____


Cofrentes a \_\_\_\_ de \_\_\_\_\_ de 2016

SR. ALCALDE-PRESIDENTE DEL AYUNTAMIENTO DE COFRENTES

PROMUEVE



EXCMO. AYUNTAMIENTO DE  
**COFRENTES**

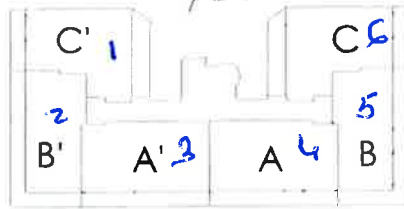

**VIVE EN COFRENTES**

**PLANTA BAJA  
GENERAL**

**DISTRIBUCION**



PROMUEVE



EXCMO. AYUNTAMIENTO DE  
**COFRENTES**




**VIVE EN COFRENTES**

**MODELO A  
PLANTA BAJA**

**3 DORMITORIOS**

**DISTRIBUCION**

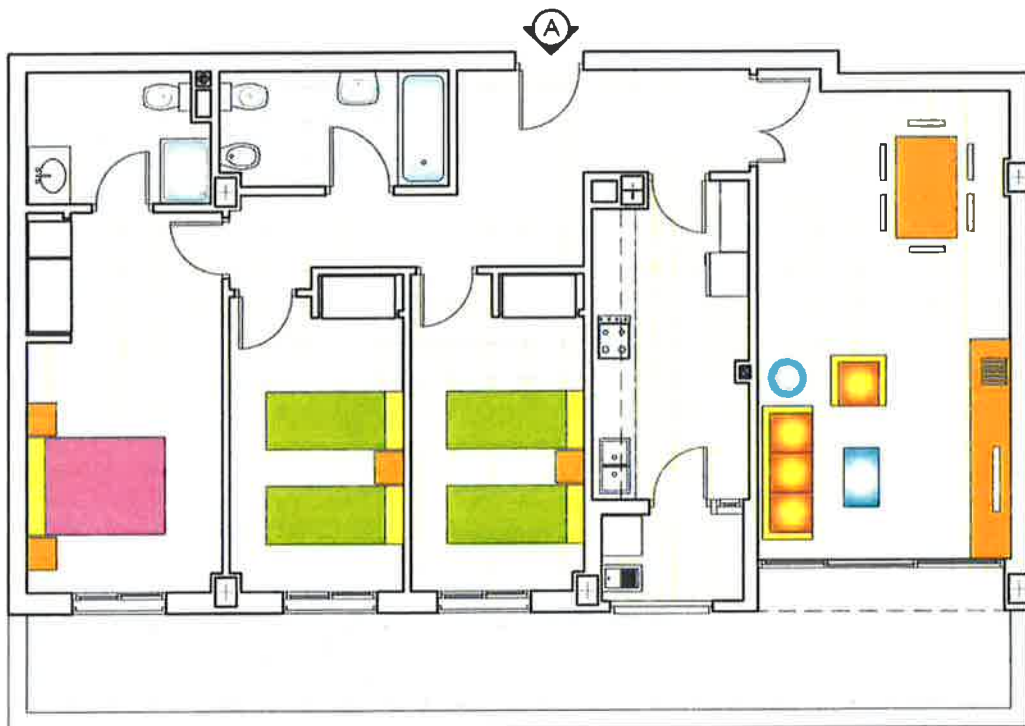

SUPERFICIES		
sup. útil	sup.construida	sup.cons.+e.c.
90,00 m <sup>2</sup>	102,58 m <sup>2</sup>	121,33 m <sup>2</sup>

terrazza privativa 22,16 m<sup>2</sup>



**ESCALA 1/100.**


(aproximada)

El promotor se reserva el derecho de realizar modificaciones. Todas las medidas, dibujos y materiales son aproximados. Esta información está sujeta a cambios sin previo aviso. Este documento no tiene valor contractual.

PROMUEVE



EXCMO. AYUNTAMIENTO DE  
**COFRENTES**

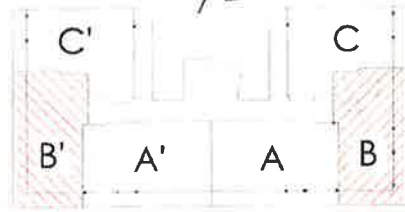


**VIVE EN COFRENTES**

**MODELO B  
PLANTA BAJA**

2 DORMITORIOS

**DISTRIBUCION**

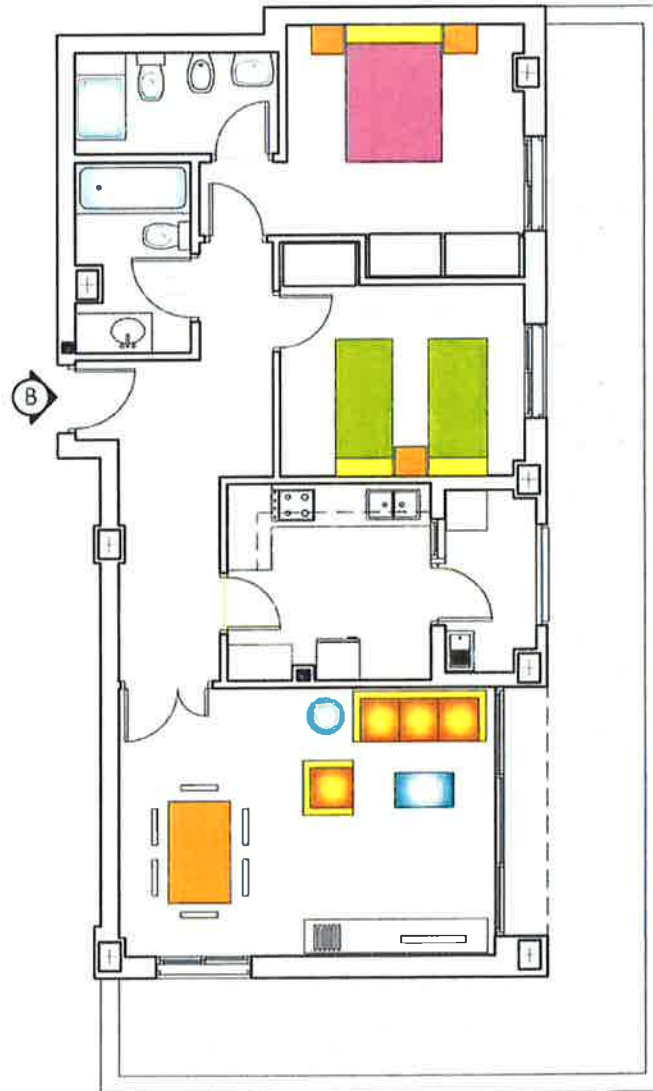

SUPERFICIES		
sup. útil	sup.construida	sup.cons.te.c.
68,43 m <sup>2</sup>	80,19 m <sup>2</sup>	94,85 m <sup>2</sup>

terrazza privada 33,53 m<sup>2</sup>



ESCALA 1/100.


(aproximada)

El promotor se reserva el derecho de realizar modificaciones. Todas las medidas, dibujos y materiales son aproximados. Esta información está sujeta a cambios sin previo aviso. Este documento no tiene valor contractual.

PROMUEVE



EXCMO. AYUNTAMIENTO DE  
**COFRENTES**

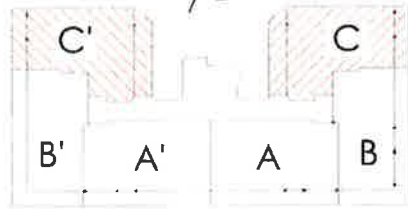


**VIVE EN COFRENTES**

**MODELO C  
PLANTA BAJA**

2 DORMITORIOS

**DISTRIBUCION**

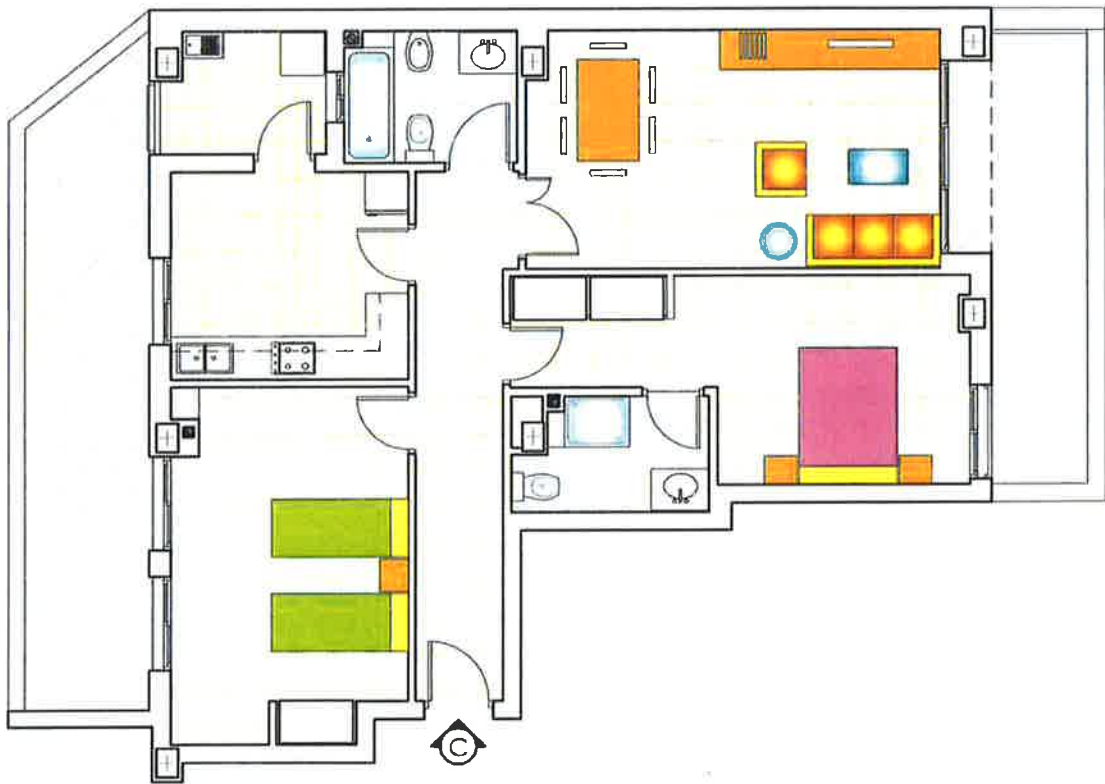

SUPERFICIES		
sup. útil	sup.construida	sup.cons.+e.c.
78,39 m <sup>2</sup>	92,40 m <sup>2</sup>	109,29 m <sup>2</sup>

terracea privada 28,17 m<sup>2</sup>



ESCALA 1/100.


(aproximada)

El promotor se reserva el derecho de realizar modificaciones. Todas las medidas, dibujos y materiales son aproximados. Esta información está sujeta a cambios sin previo aviso. Este documento no tiene valor contractual.

PROMUEVE



EXCMO. AYUNTAMIENTO DE  
**COFRENTES**

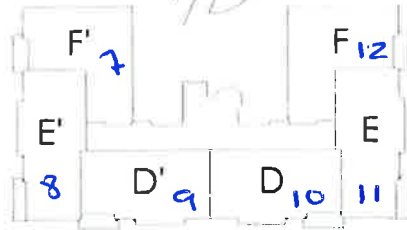

**VIVE EN COFRENTES**

**PLANTA TIPO  
GENERAL**

**DISTRIBUCION**


VENUDAS: PLANTAS 3 PTA 23  
PLANTAS 3 PTA 22  
PLANTAS 2 PTA 17



PROMUEVE



EXCMO. AYUNTAMIENTO DE  
**COFRENTES**

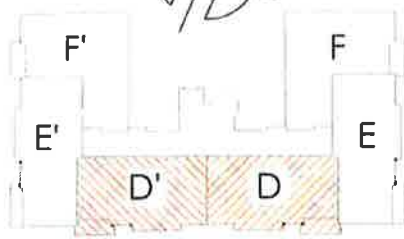


**VIVE EN COFRENTES**

**MODELO D  
PLANTA TIPO**

3 DORMITORIOS

**DISTRIBUCION**

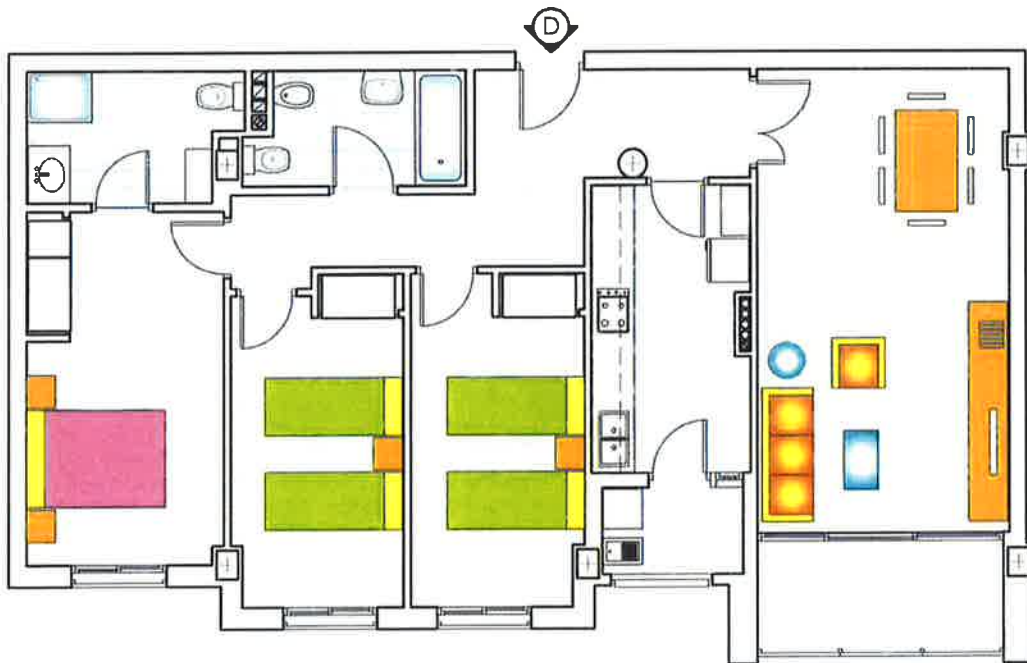

SUPERFICIES		
sup. útil	sup.construida	sup.cons.+e.c.
90,00 m <sup>2</sup>	103,41 m <sup>2</sup>	122,31 m <sup>2</sup>




**ESCALA 1/100.**  
(aproximada)

El promotor se reserva el derecho de realizar modificaciones. Todas las medidas, dibujos y materiales son aproximados. Esta información está sujeta a cambios sin previo aviso. Este documento no tiene valor contractual.

PROMUEVE



EXCMO. AYUNTAMIENTO DE  
**COFRENTES**

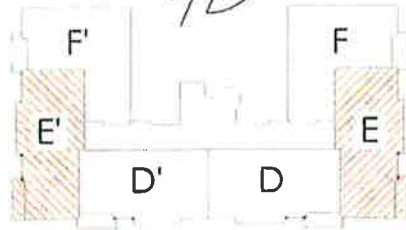


**VIVE EN COFRENTES**

**MODELO E  
PLANTA TIPO**

3 DORMITORIOS

**DISTRIBUCION**

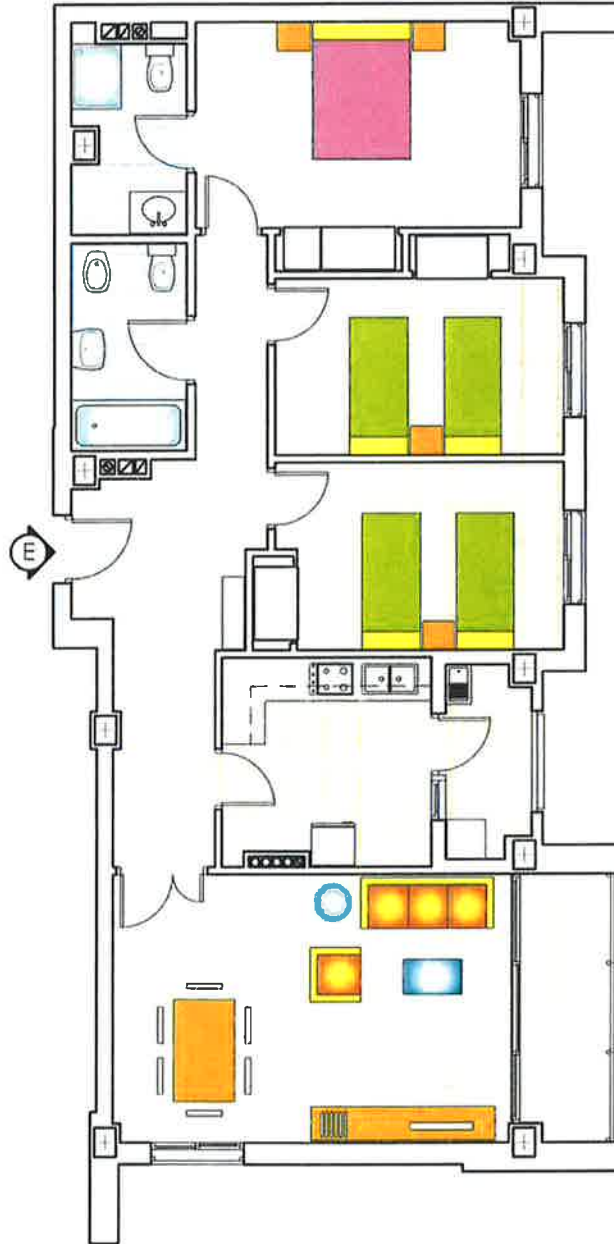

SUPERFICIES		
sup. útil	sup.construida	sup.cons.+e.c.
90,00 m2	105,23 m2	124,46m2



ESCALA 1/100.

(aproximada)


El promotor se reserva el derecho de realizar modificaciones. Todas las medidas, dibujos y materiales son aproximados. Esta información está sujeta a cambios sin previo aviso. Este documento no tiene valor contractual.



PROMUEVE



EXCMO. AYUNTAMIENTO DE  
**COFRENTES**

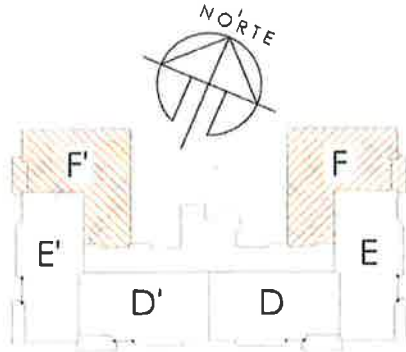

**VIVE EN COFRENTES**

**MODELO F  
PLANTA TIPO**

**3 DORMITORIOS**

**DISTRIBUCION**



SUPERFICIES		
sup. útil	sup.construida	sup.cons.+e.c.
90,00 m <sup>2</sup>	109,69 m <sup>2</sup>	129,74 m <sup>2</sup>



ESCALA 1/100.


(aproximada)

El promotor se reserva el derecho de realizar modificaciones. Todas las medidas, dibujos y materiales son aproximados. Esta información está sujeta a cambios sin previo aviso. Este documento no tiene valor contractual.

PROMUEVE



EXCMO. AYUNTAMIENTO DE  
**COFRENTES**

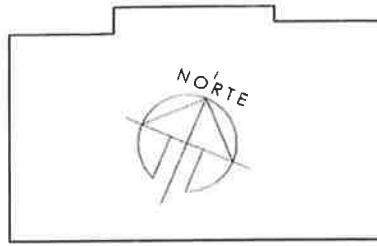


**VIVE EN COFRENTES**

**PLANTA SOTANO**

**DISTRIBUCION**

ACCESO GARAJE

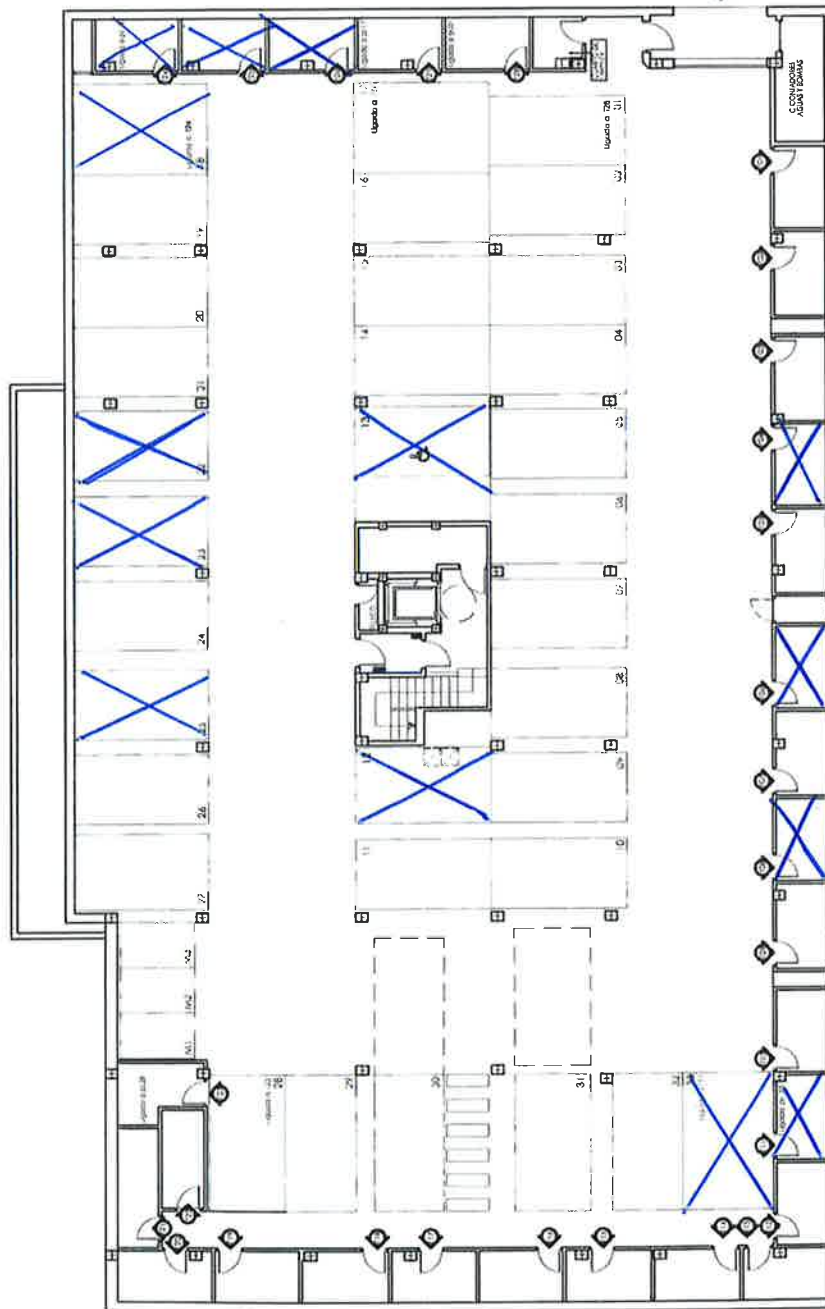

PLAZA DE APARCAMIENTO DE MOTO

PLAZA DE APARCAMIENTO DE COCHE

TRASTEROS

